



AUDITORIUM

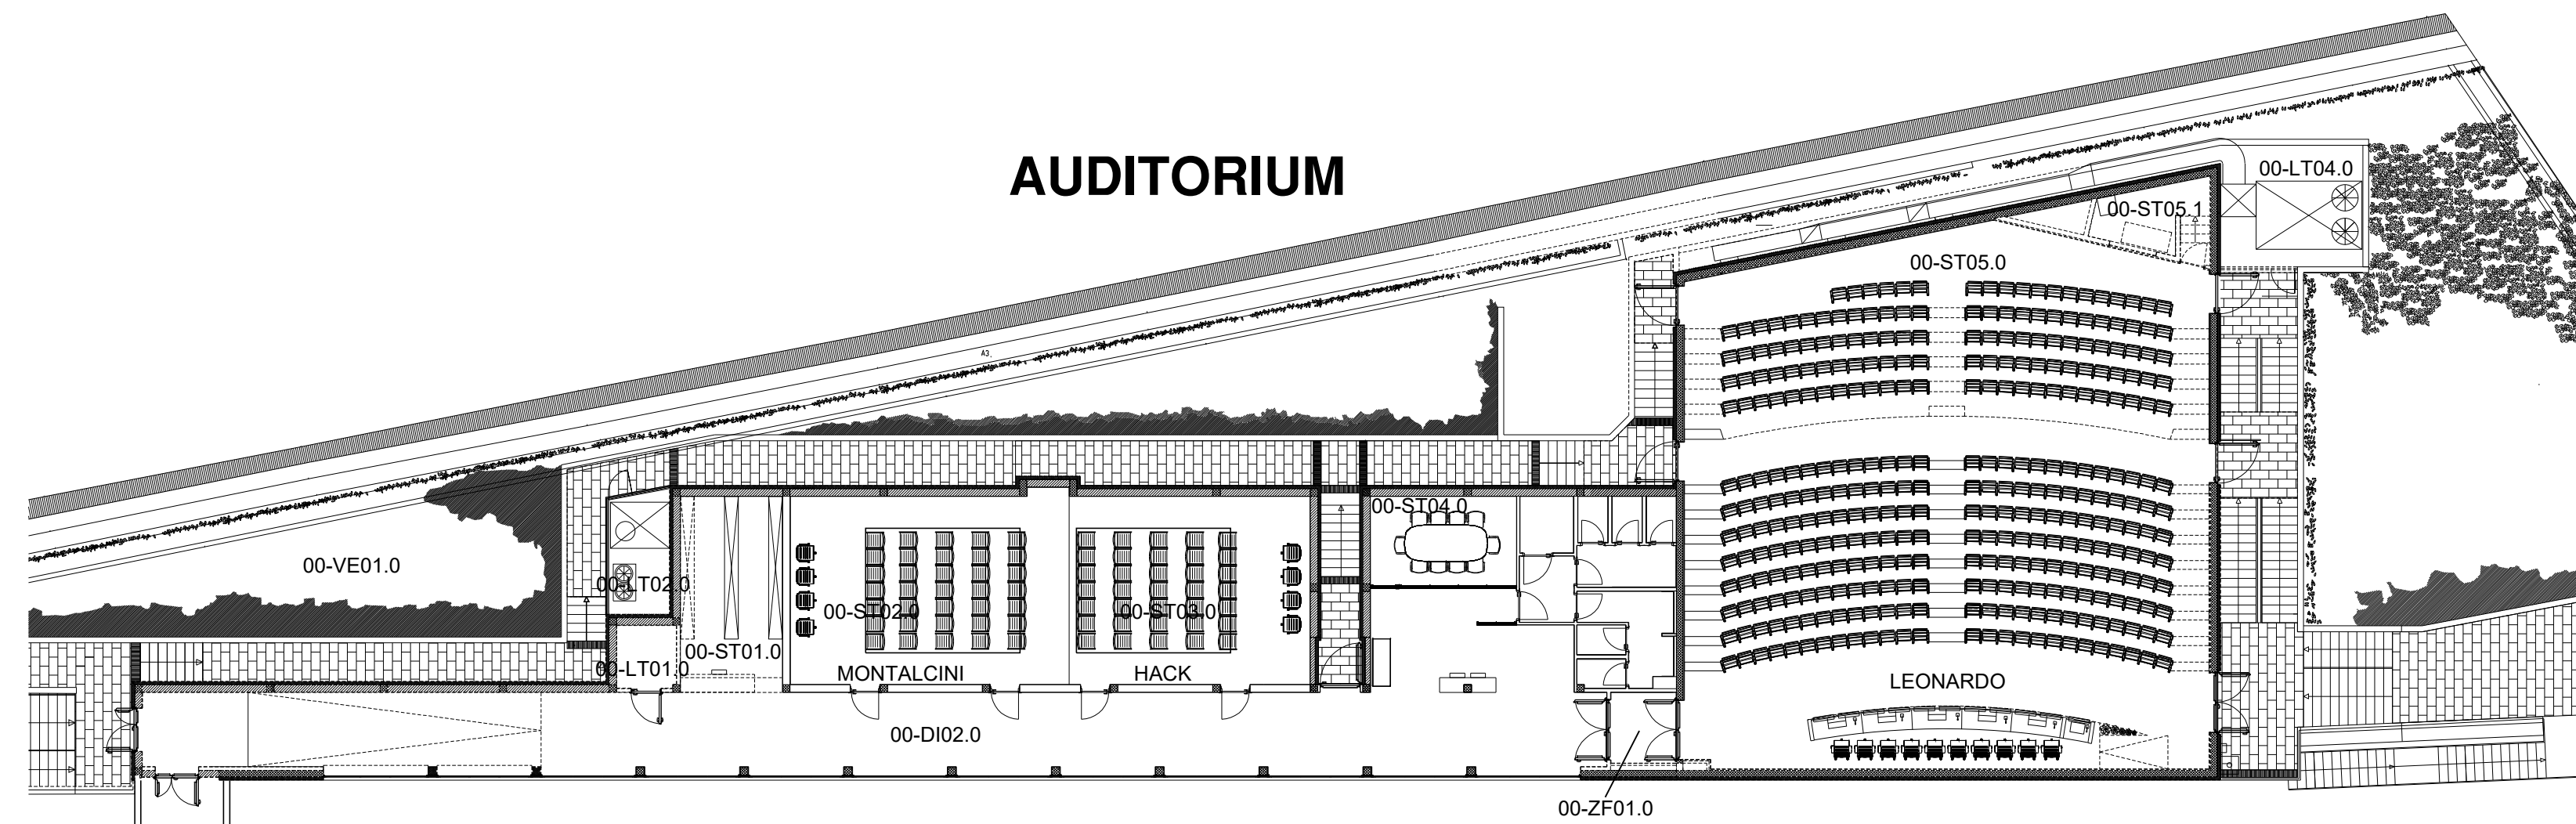

passerella collegamento

CCT_Piano 1

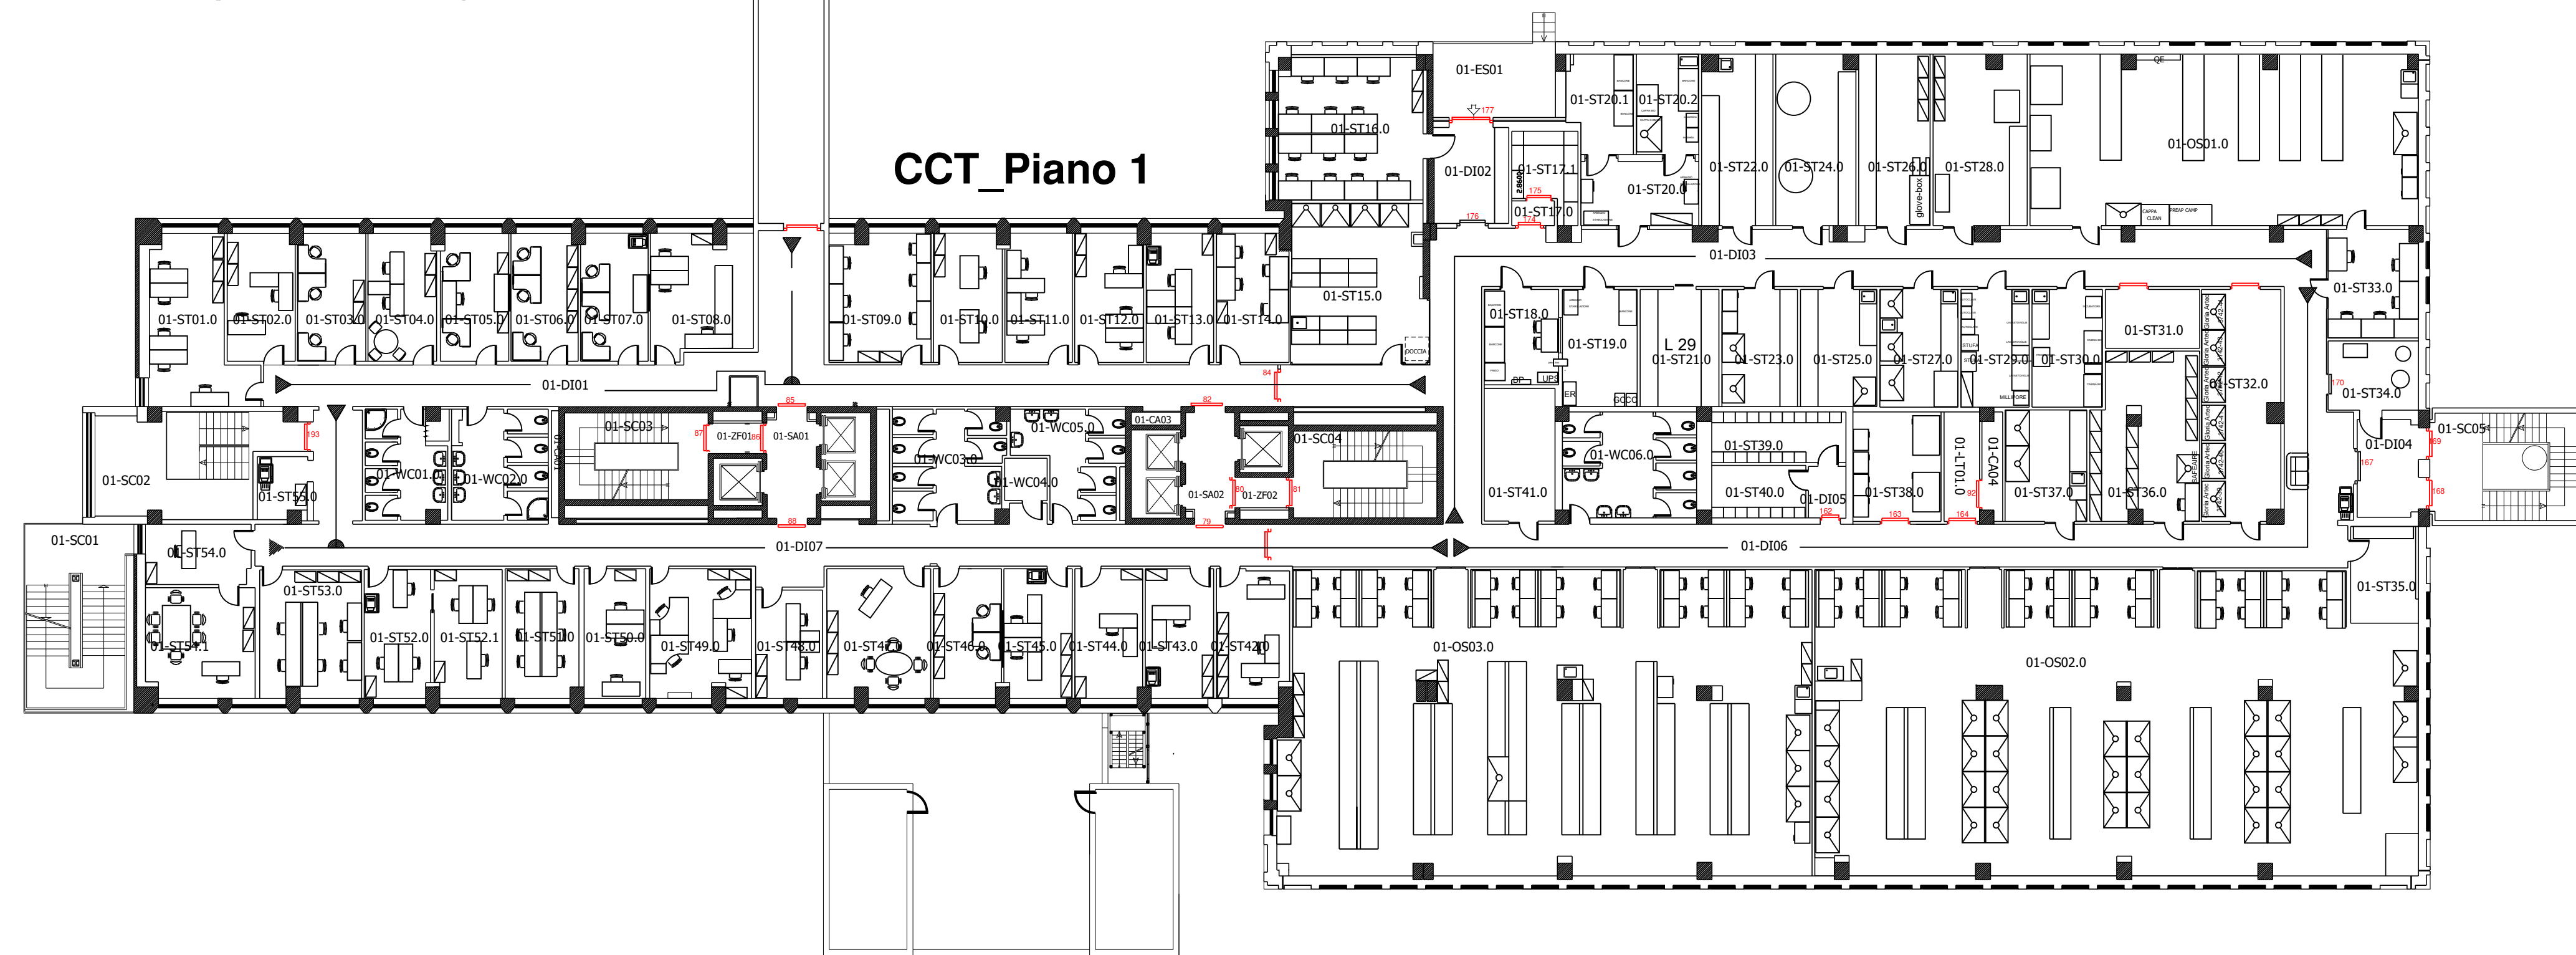

ISTITUTO ITALIANO DI TECNOLOGIA

REPARTO	Facility Management - Design and Constructions
CENTRO DI RETE	CENTER FOR CONVERGENT TECHNOLOGIES
UBICAZIONE	GENOVA, VIA MOREGO, 30
TITOLO DELL'OPERA	PLANIMETRIA

TAVOLA RELATIVA A : PLANIMETRIA AUDITORIUM

DATA:	09/2020	SCALA:	1:100	FORMATO TAVOLA:	A1	PROGETTO N.
AGGIORNAMENTI:						
INDICE	DATA			DISEGN.	CONTR.	APPROV.
01	07/09/2020			MIGLIORINI E.	GATTI M.	GATTI M.
00	16/06/2020	EMISSIONE		GATTI M.	GATTI M.	GATTI M.